


Föreläsningssalar
plan 2
WC plan 2 & 3

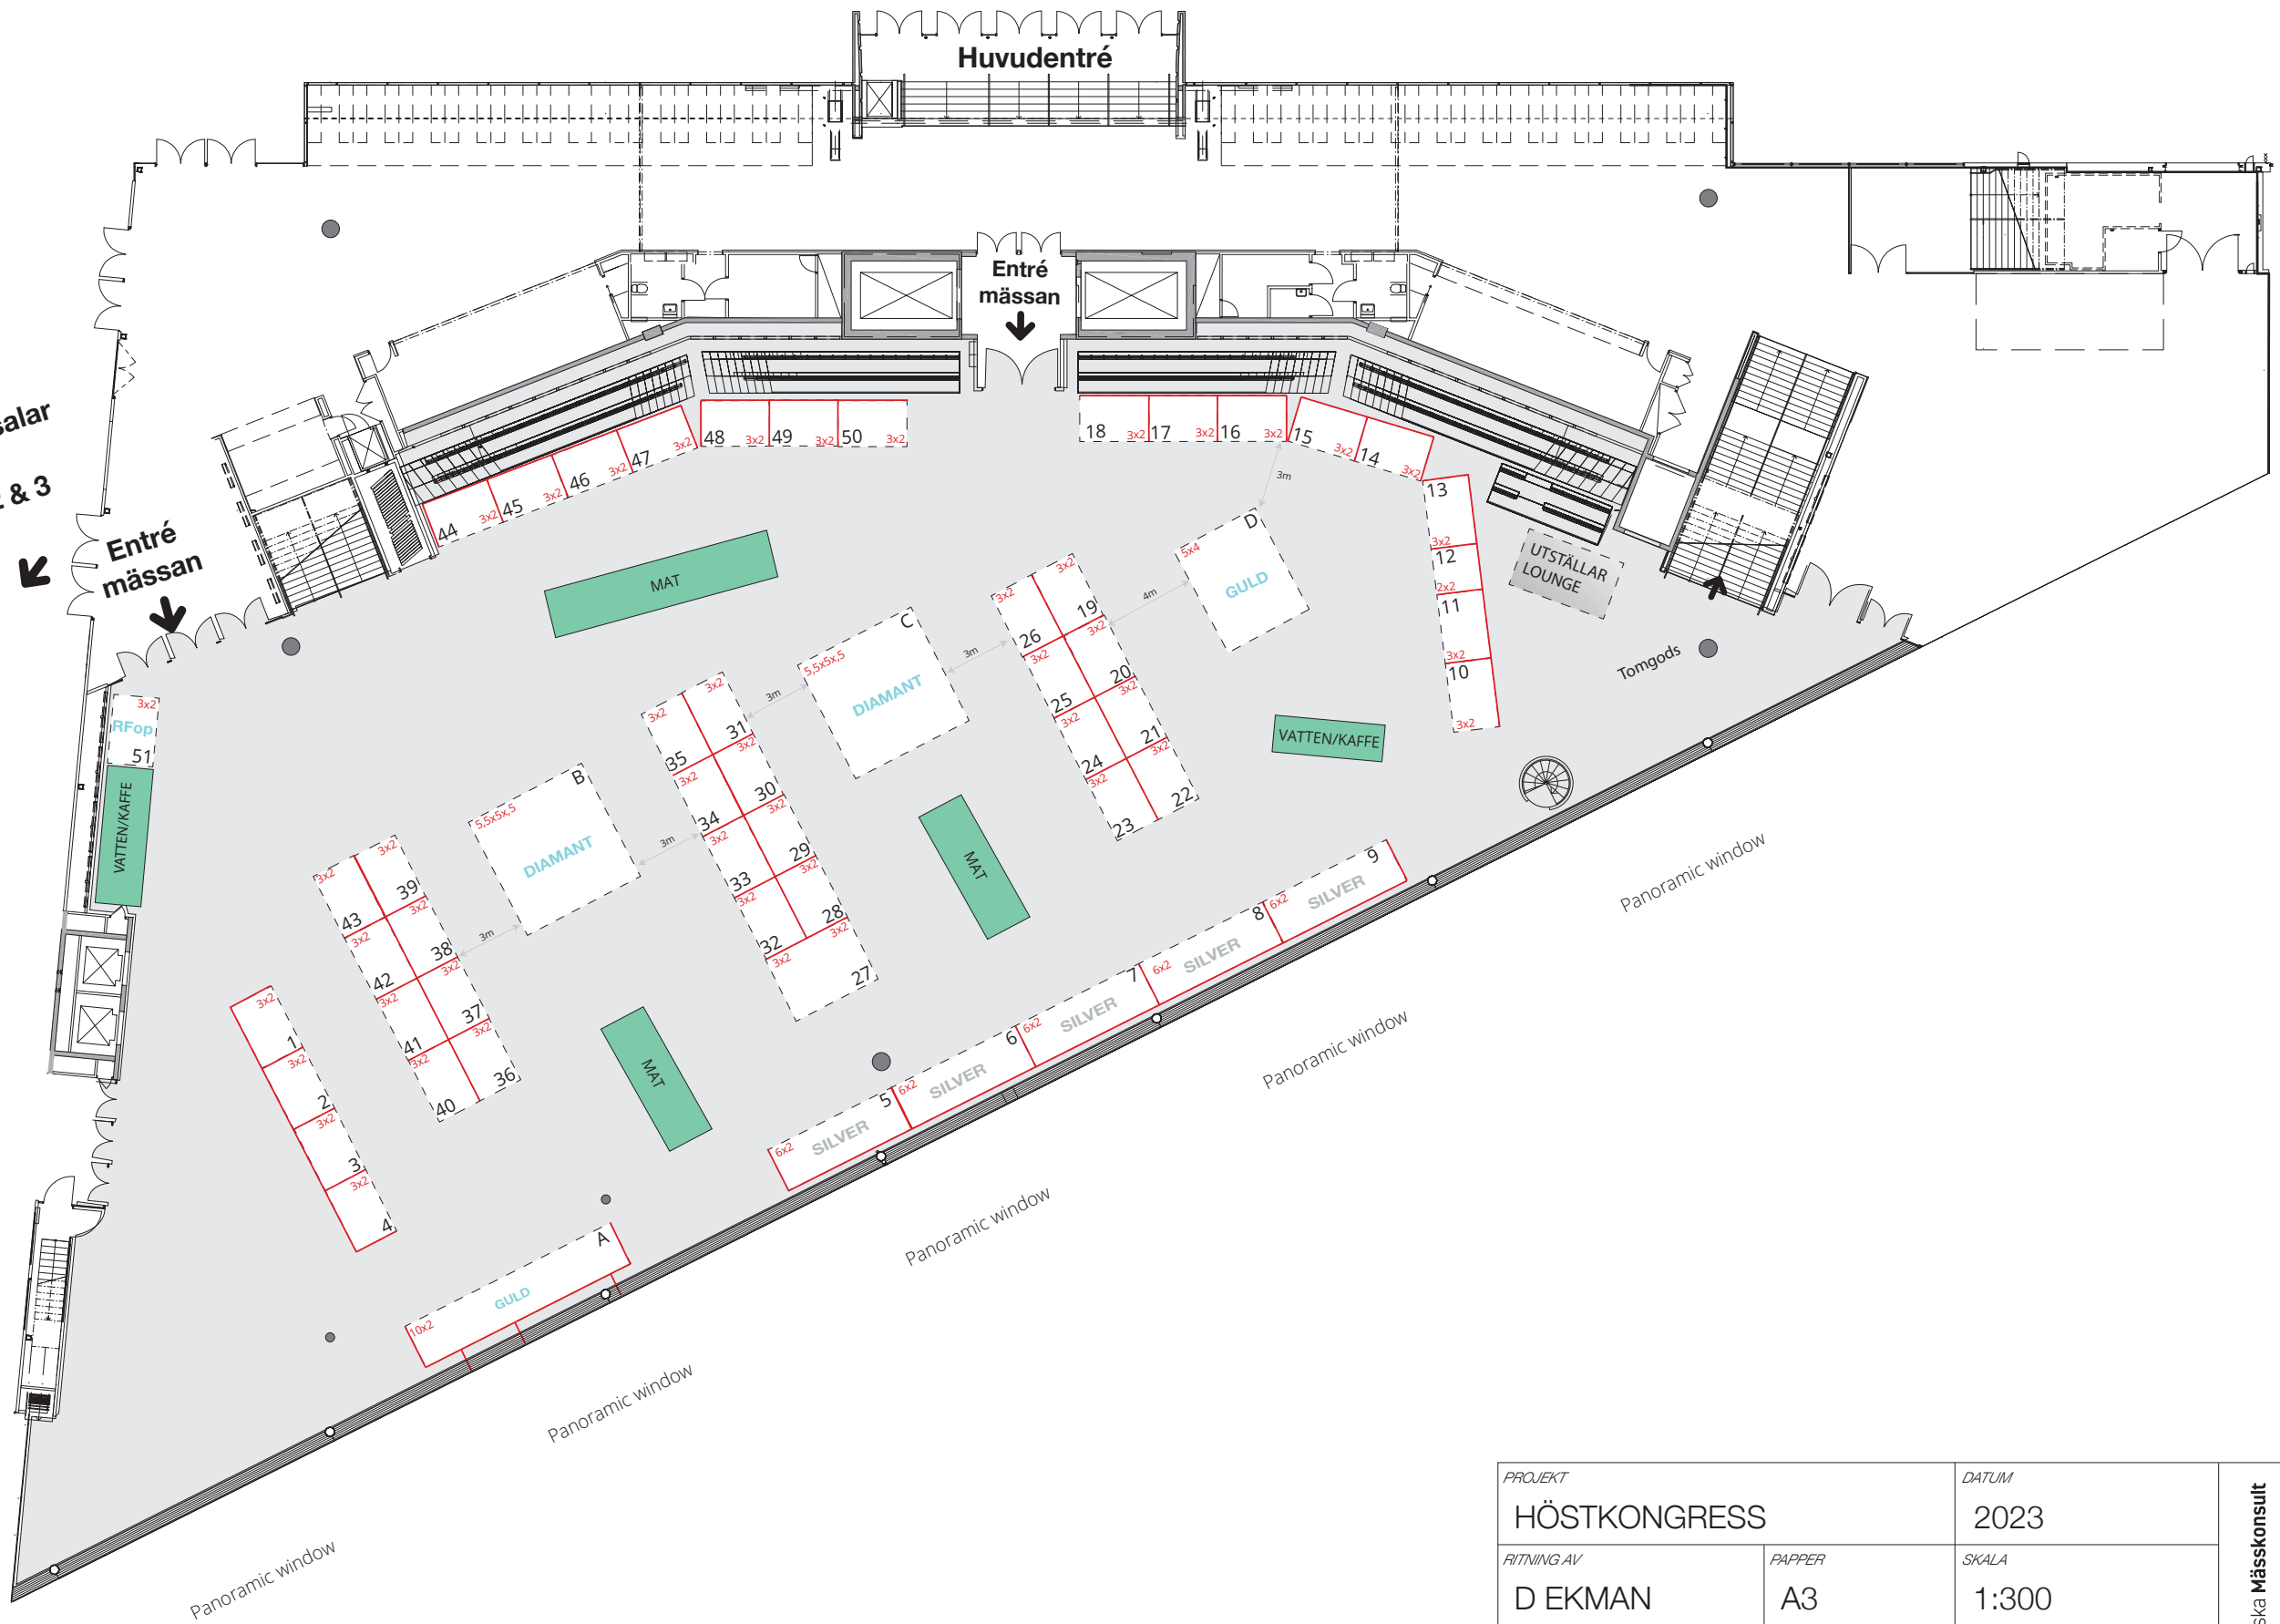

PROJEKT		DATUM
HÖSTKONGRESS		2023
RITNING AV	PAPPER	SKALA
D EKMAN	A3	1:300
STARTDATUM	SENASTE UPPDATERING	
2023-04-06	2023-06-20	

Svenska Mässkonsult